


Схема расположения границ публичного сервитута

Схема размещения листов

Публичный сервитут для использования земель и земельных участков в целях строительства и эксплуатации объекта «Межпоселковый газопровод высокого давления г.Хадыженск - ст.Кабардинская Краснодарского края»

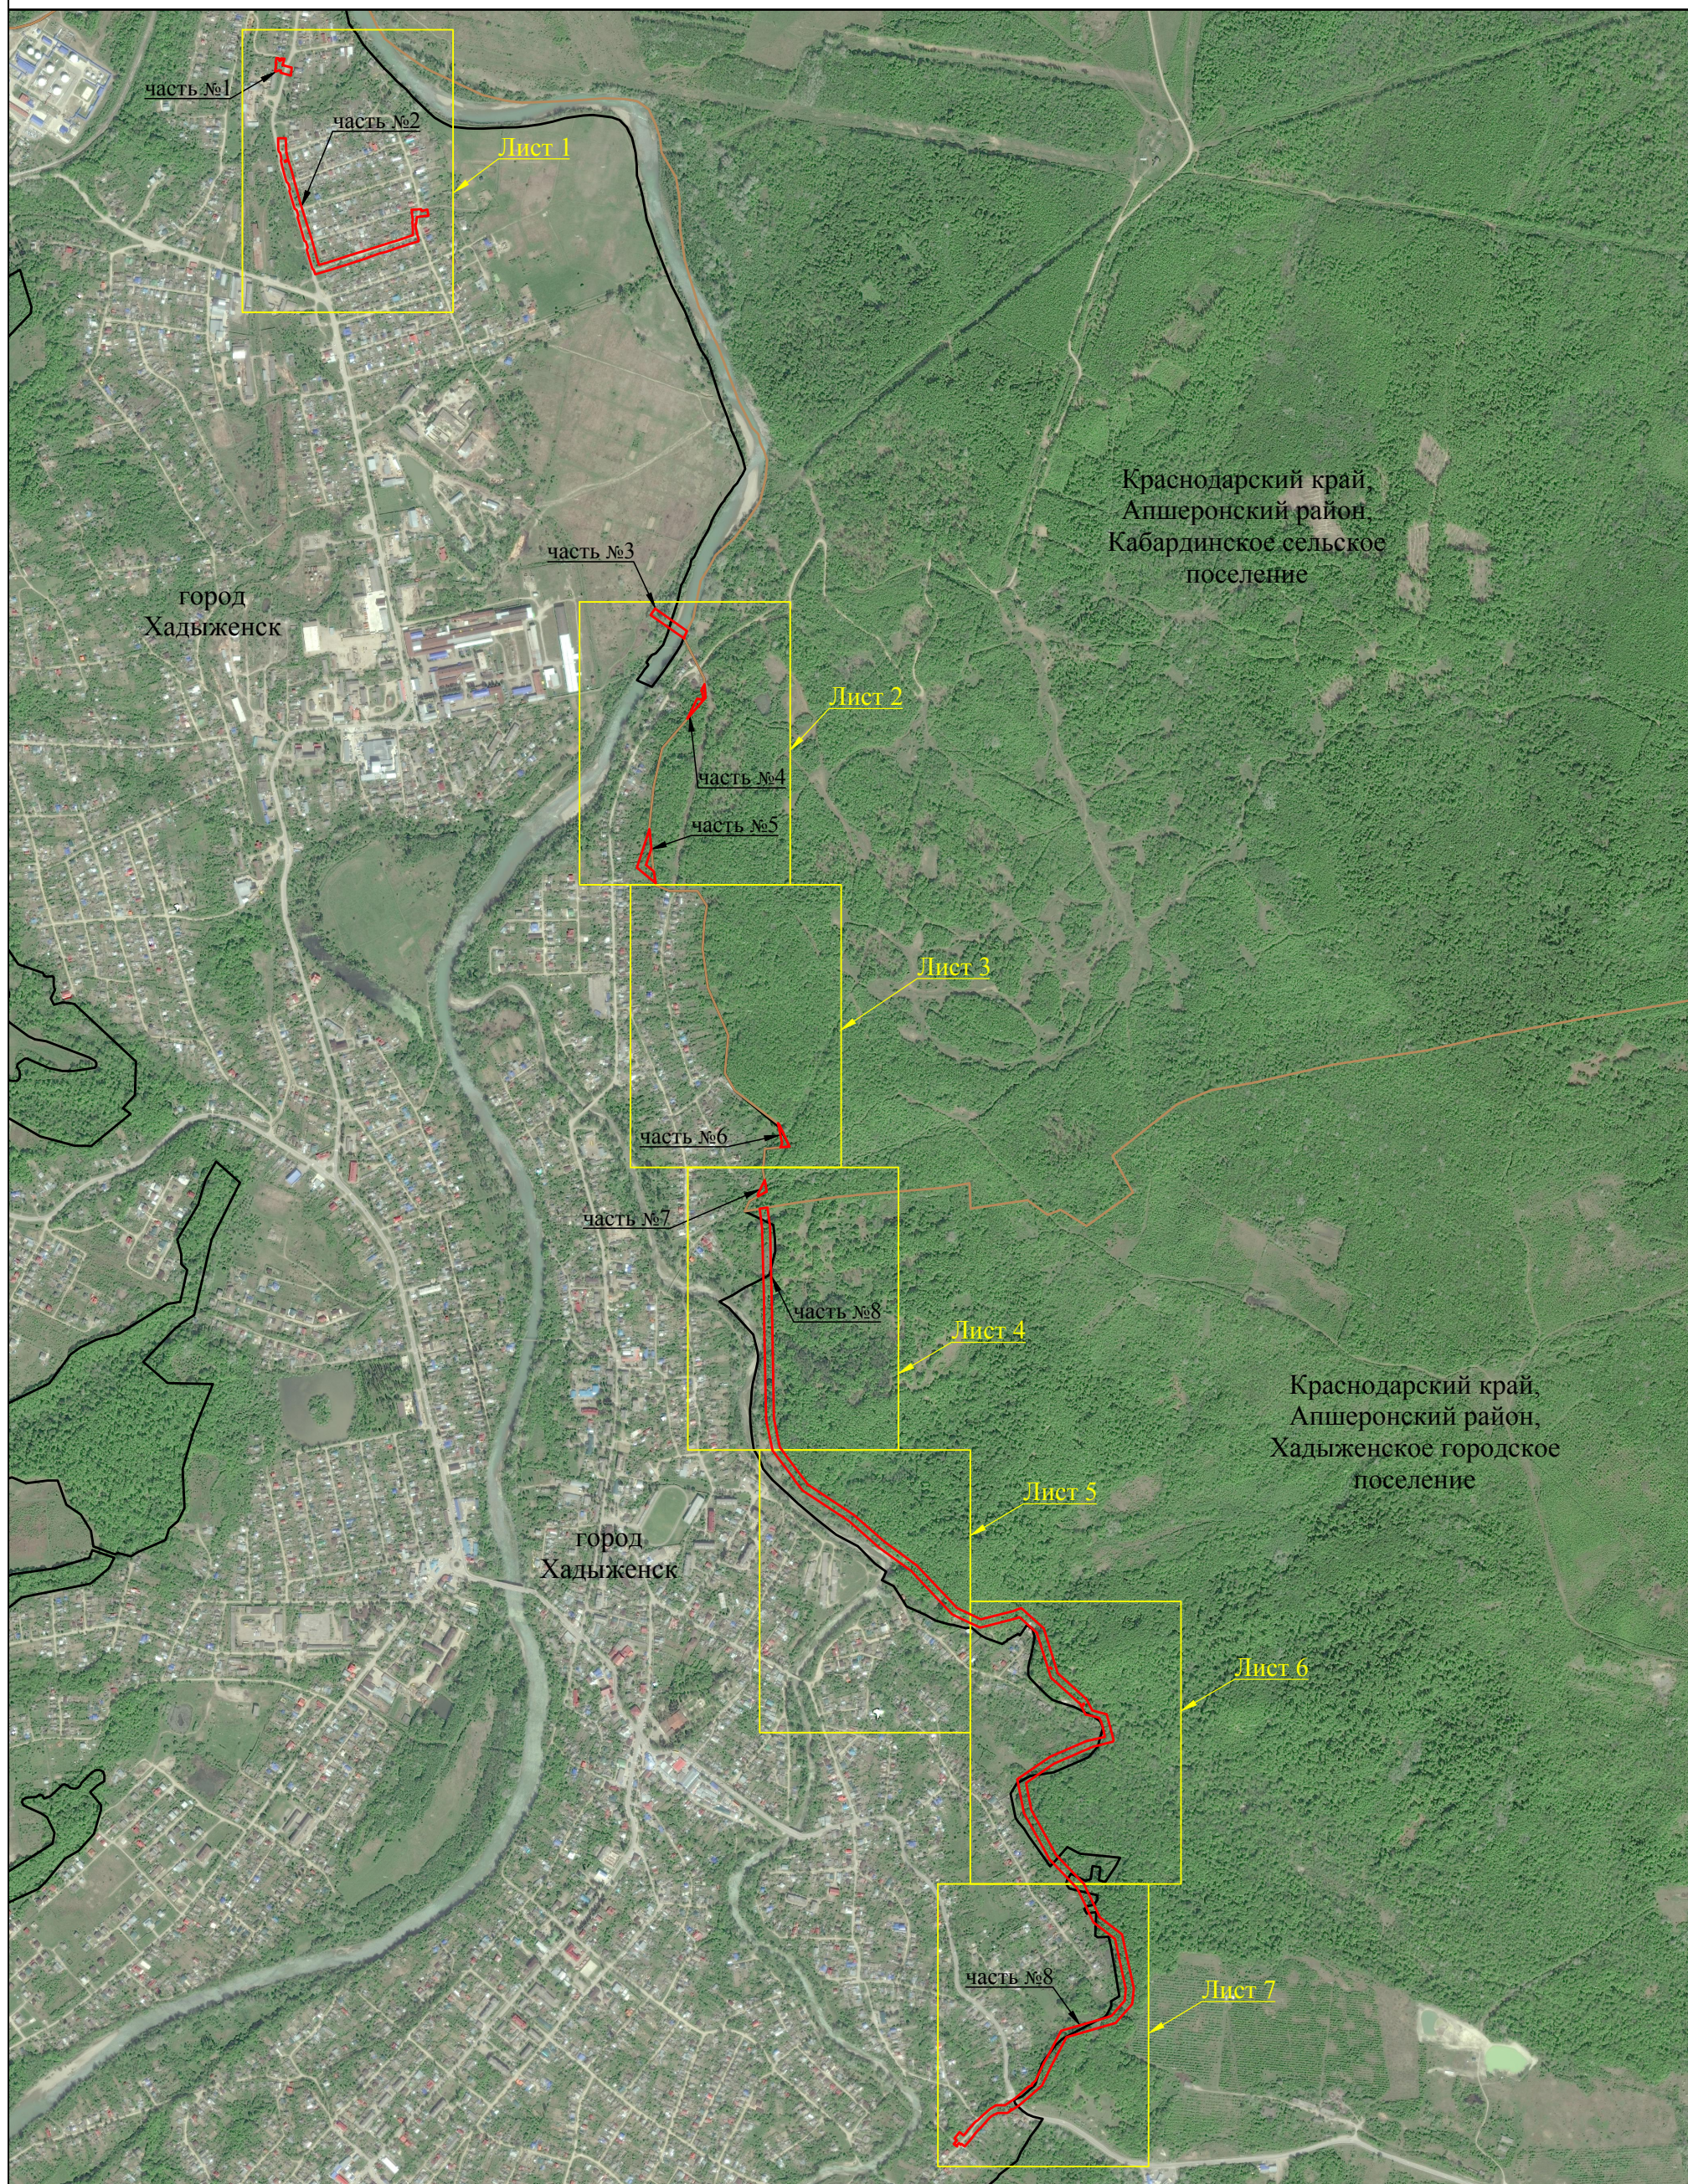

Масштаб 1:16000

- Используемые условные знаки и обозначения:**
- - проектная граница публичного сервитута
 - границы административно - территориальных образований
 - Краснодарский край - наименования административно - территориальных образований
 - Лист 1 - граница и номер листа

Схема расположения границ публичного сервитута

Лист 1

Краснодарский край,
Апшеронский район,
Кабардинское сельское
поселение

Краснодарский край,
Апшеронский район,
Хадьженское
городское поселение

город Хадьженск

часть № 1

часть № 2



Масштаб 1:2000

Используемые условные знаки и обозначения:

- - проектная граница публичного сервитута
- - - - проектное местоположение инженерного сооружения
- - граница земельного участка, сведения о котором содержатся в ЕГРН
- - установленная граница административно - территориальных образований
- - наименования административно - территориальных образований
- 23:02:0303000 - кадастровый номер административно - территориальных образований
- 23:02:0303000:45 - кадастровый номер земельного участка, в отношении которого испрашивается публичный сервитут
- 1 - характерная точка проектной границы публичного сервитута

Краснодарский край

Схема расположения границ публичного сервитута

Лист 2



Краснодарский край,
Апшеронский район,
Хадыженское
городское поселение

Краснодарский край,
Апшеронский район,
Кабардинское сельское
поселение

город Хадыженск


Используемые условные знаки и обозначения:

- - проектная граница публичного сервитута
- - - - проектное местоположение инженерного сооружения
- - граница земельного участка, сведения о котором содержатся в ЕГРН
- - установленная граница административно - территориальных образований
- - наименования административно - территориальных образований
- 23.02.1407000 - кадастровый номер кадастрового квартала
- 23.02.1407000:45 - кадастровый номер земельного участка, в отношении которого испрашивается публичный сервитут
- 1 - характерная точка проектной границы публичного сервитута

Масштаб 1:2000

Схема расположения границ публичного сервитута

Лист 3

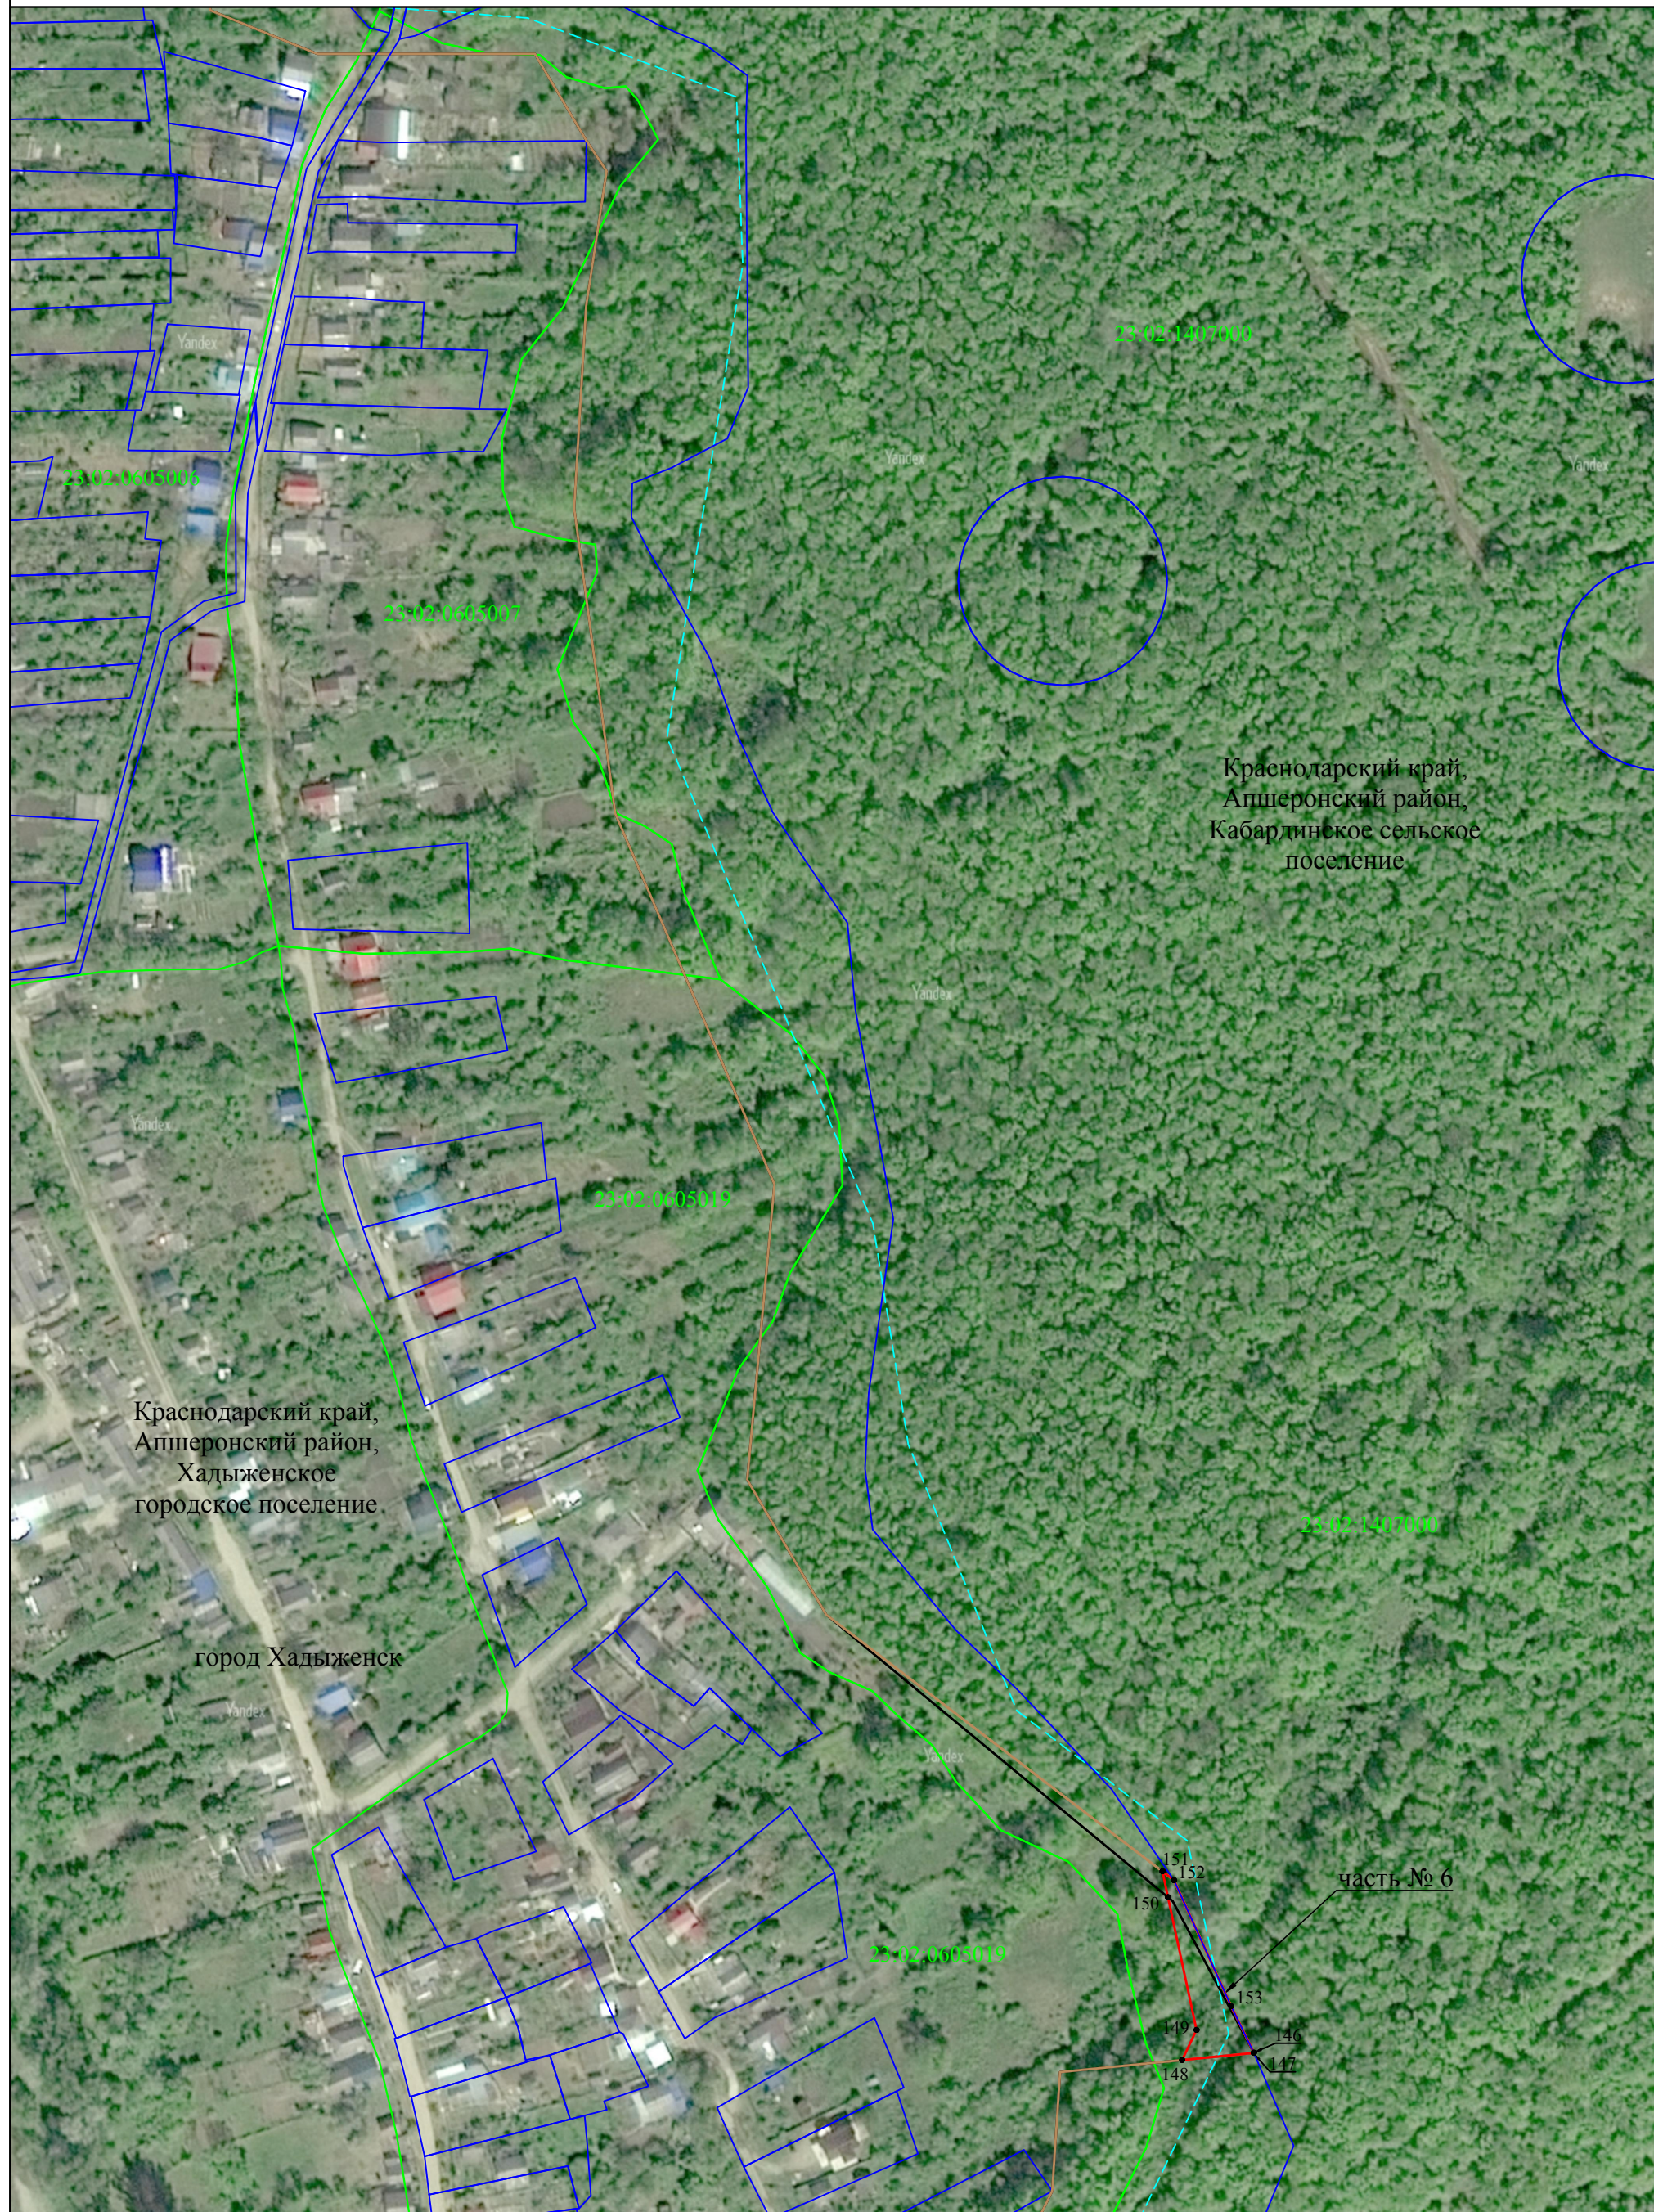

Используемые условные знаки и обозначения:

- - проектная граница публичного сервитута
- - - - проектное местоположение инженерного сооружения
- - граница земельного участка, сведения о котором содержатся в ЕГРН
- - установленная граница административно - территориальных образований
- - наименования административно - территориальных образований
- 23:02:1407000 - кадастровый номер административно - территориальных образований
- 23:02:1407000:45 - кадастровый номер земельного участка, в отношении которого испрашивается публичный сервитут
- 1 - характерная точка проектной границы публичного сервитута

Масштаб 1:2000

Краснодарский край

Схема расположения границ публичного сервитута

Лист 4

Краснодарский край,
Апшеронский район,
Кабардинское сельское
поселение

Краснодарский край,
Апшеронский район,
Хадыженское
городское поселение



Используемые условные знаки и обозначения:

- - проектная граница публичного сервитута
- - - - проектное местоположение инженерного сооружения
- - граница земельного участка, сведения о котором содержатся в ЕГРН
- - установленная граница административно - территориальных образований
- - наименования административно - территориальных образований
- 23:02:1407000 - кадастровый номер кадастрового квартала
- 23:02:1407000:45 - кадастровый номер земельного участка, в отношении которого испрашивается публичный сервитут
- 1 - характерная точка проектной границы публичного сервитута

Краснодарский край
23:02:1407000
23:02:1407000:45

Масштаб 1:2000

Схема расположения границ публичного сервитута

Лист 5



Масштаб 1:2000


Используемые условные знаки и обозначения:

- - проектная граница публичного сервитута
- - - - проектное местоположение инженерного сооружения
- - граница земельного участка, сведения о котором содержатся в ЕГРН
- - установленная граница административно - территориальных образований
- - наименования административно - территориальных образований
- 23:02:1407000 - кадастровый номер административно - территориала
- 23:02:1407000:45 - кадастровый номер земельного участка, в отношении которого испрашивается публичный сервитут
- 1 - характерная точка проектной границы публичного сервитута

Краснодарский край

Схема расположения границ публичного сервитута

Лист 6

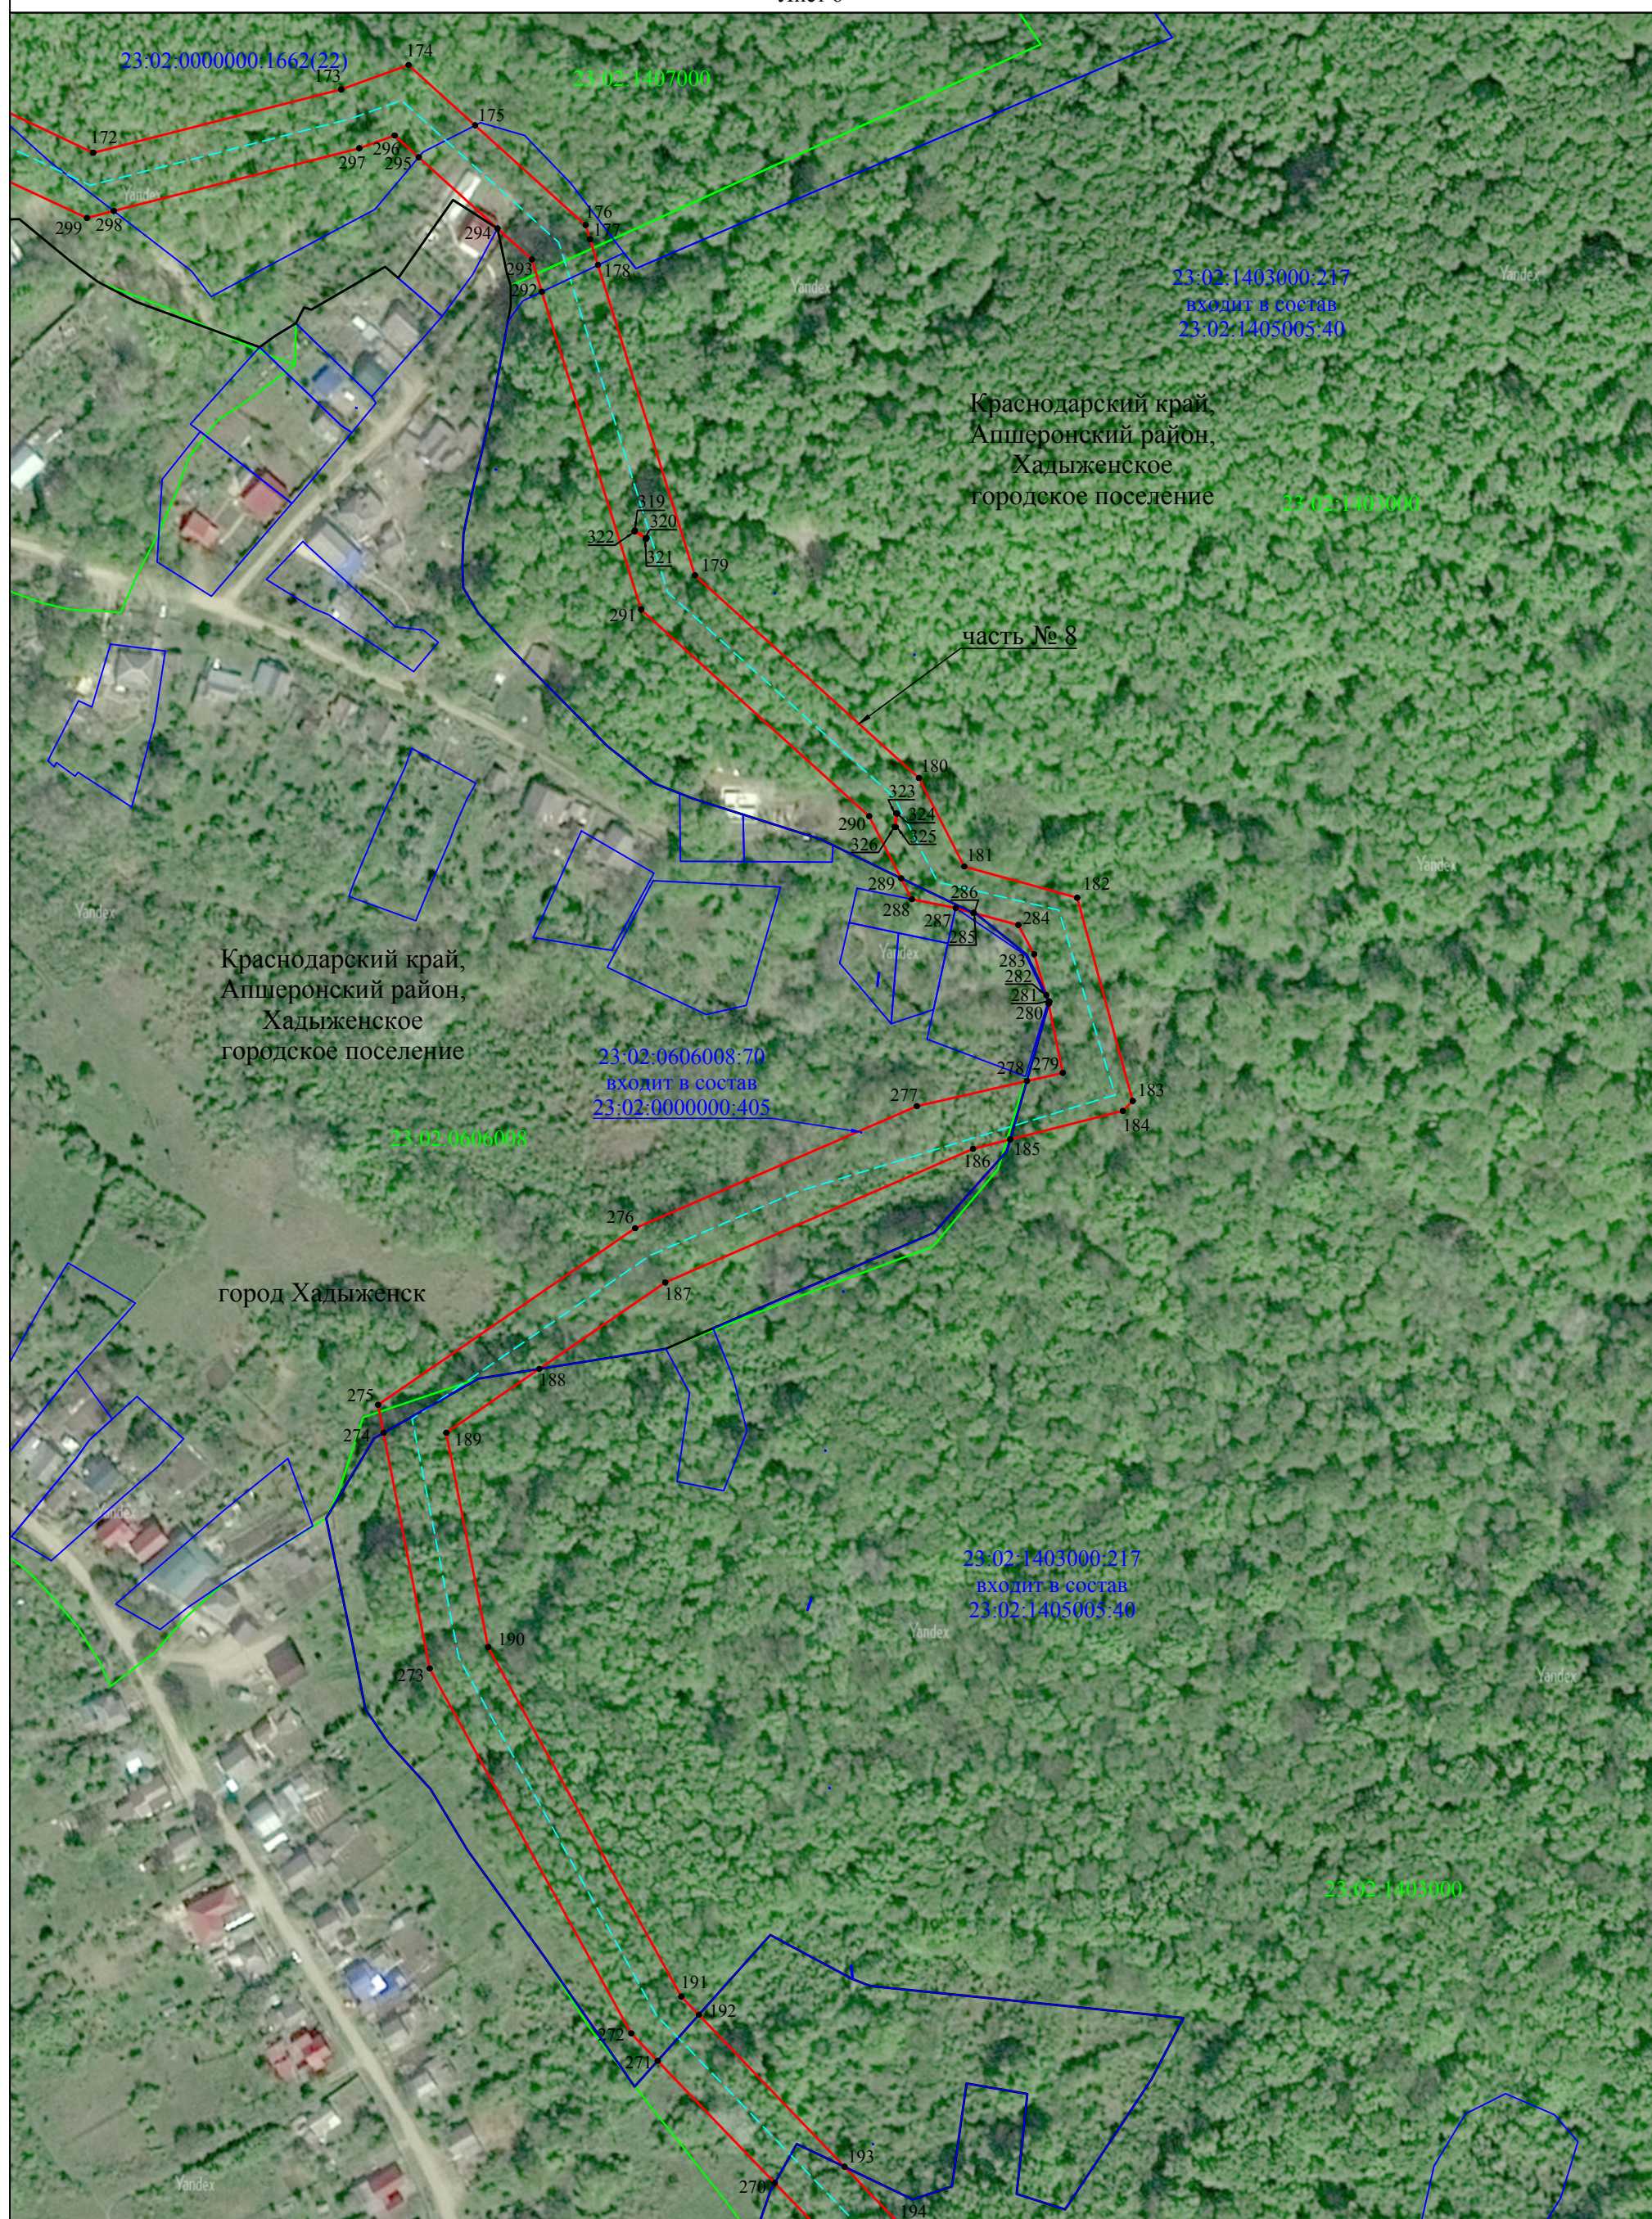


- Используемые условные знаки и обозначения:**
- - проектная граница публичного сервитута
 - - - - проектное местоположение инженерного сооружения
 - - граница земельного участка, сведения о котором содержатся в ЕГРН
 - - установленная граница административно - территориальных образований
 - - наименования административно - территориальных образований
 - 23:02:1407000 - кадастровый номер административно - квартала
 - 23:02:1407000:45 - кадастровый номер земельного участка, в отношении которого испрашивается публичный сервитут
 - 1 - характерная точка проектной границы публичного сервитута

Масштаб 1:2000

Схема расположения границ публичного сервитута

Лист 7

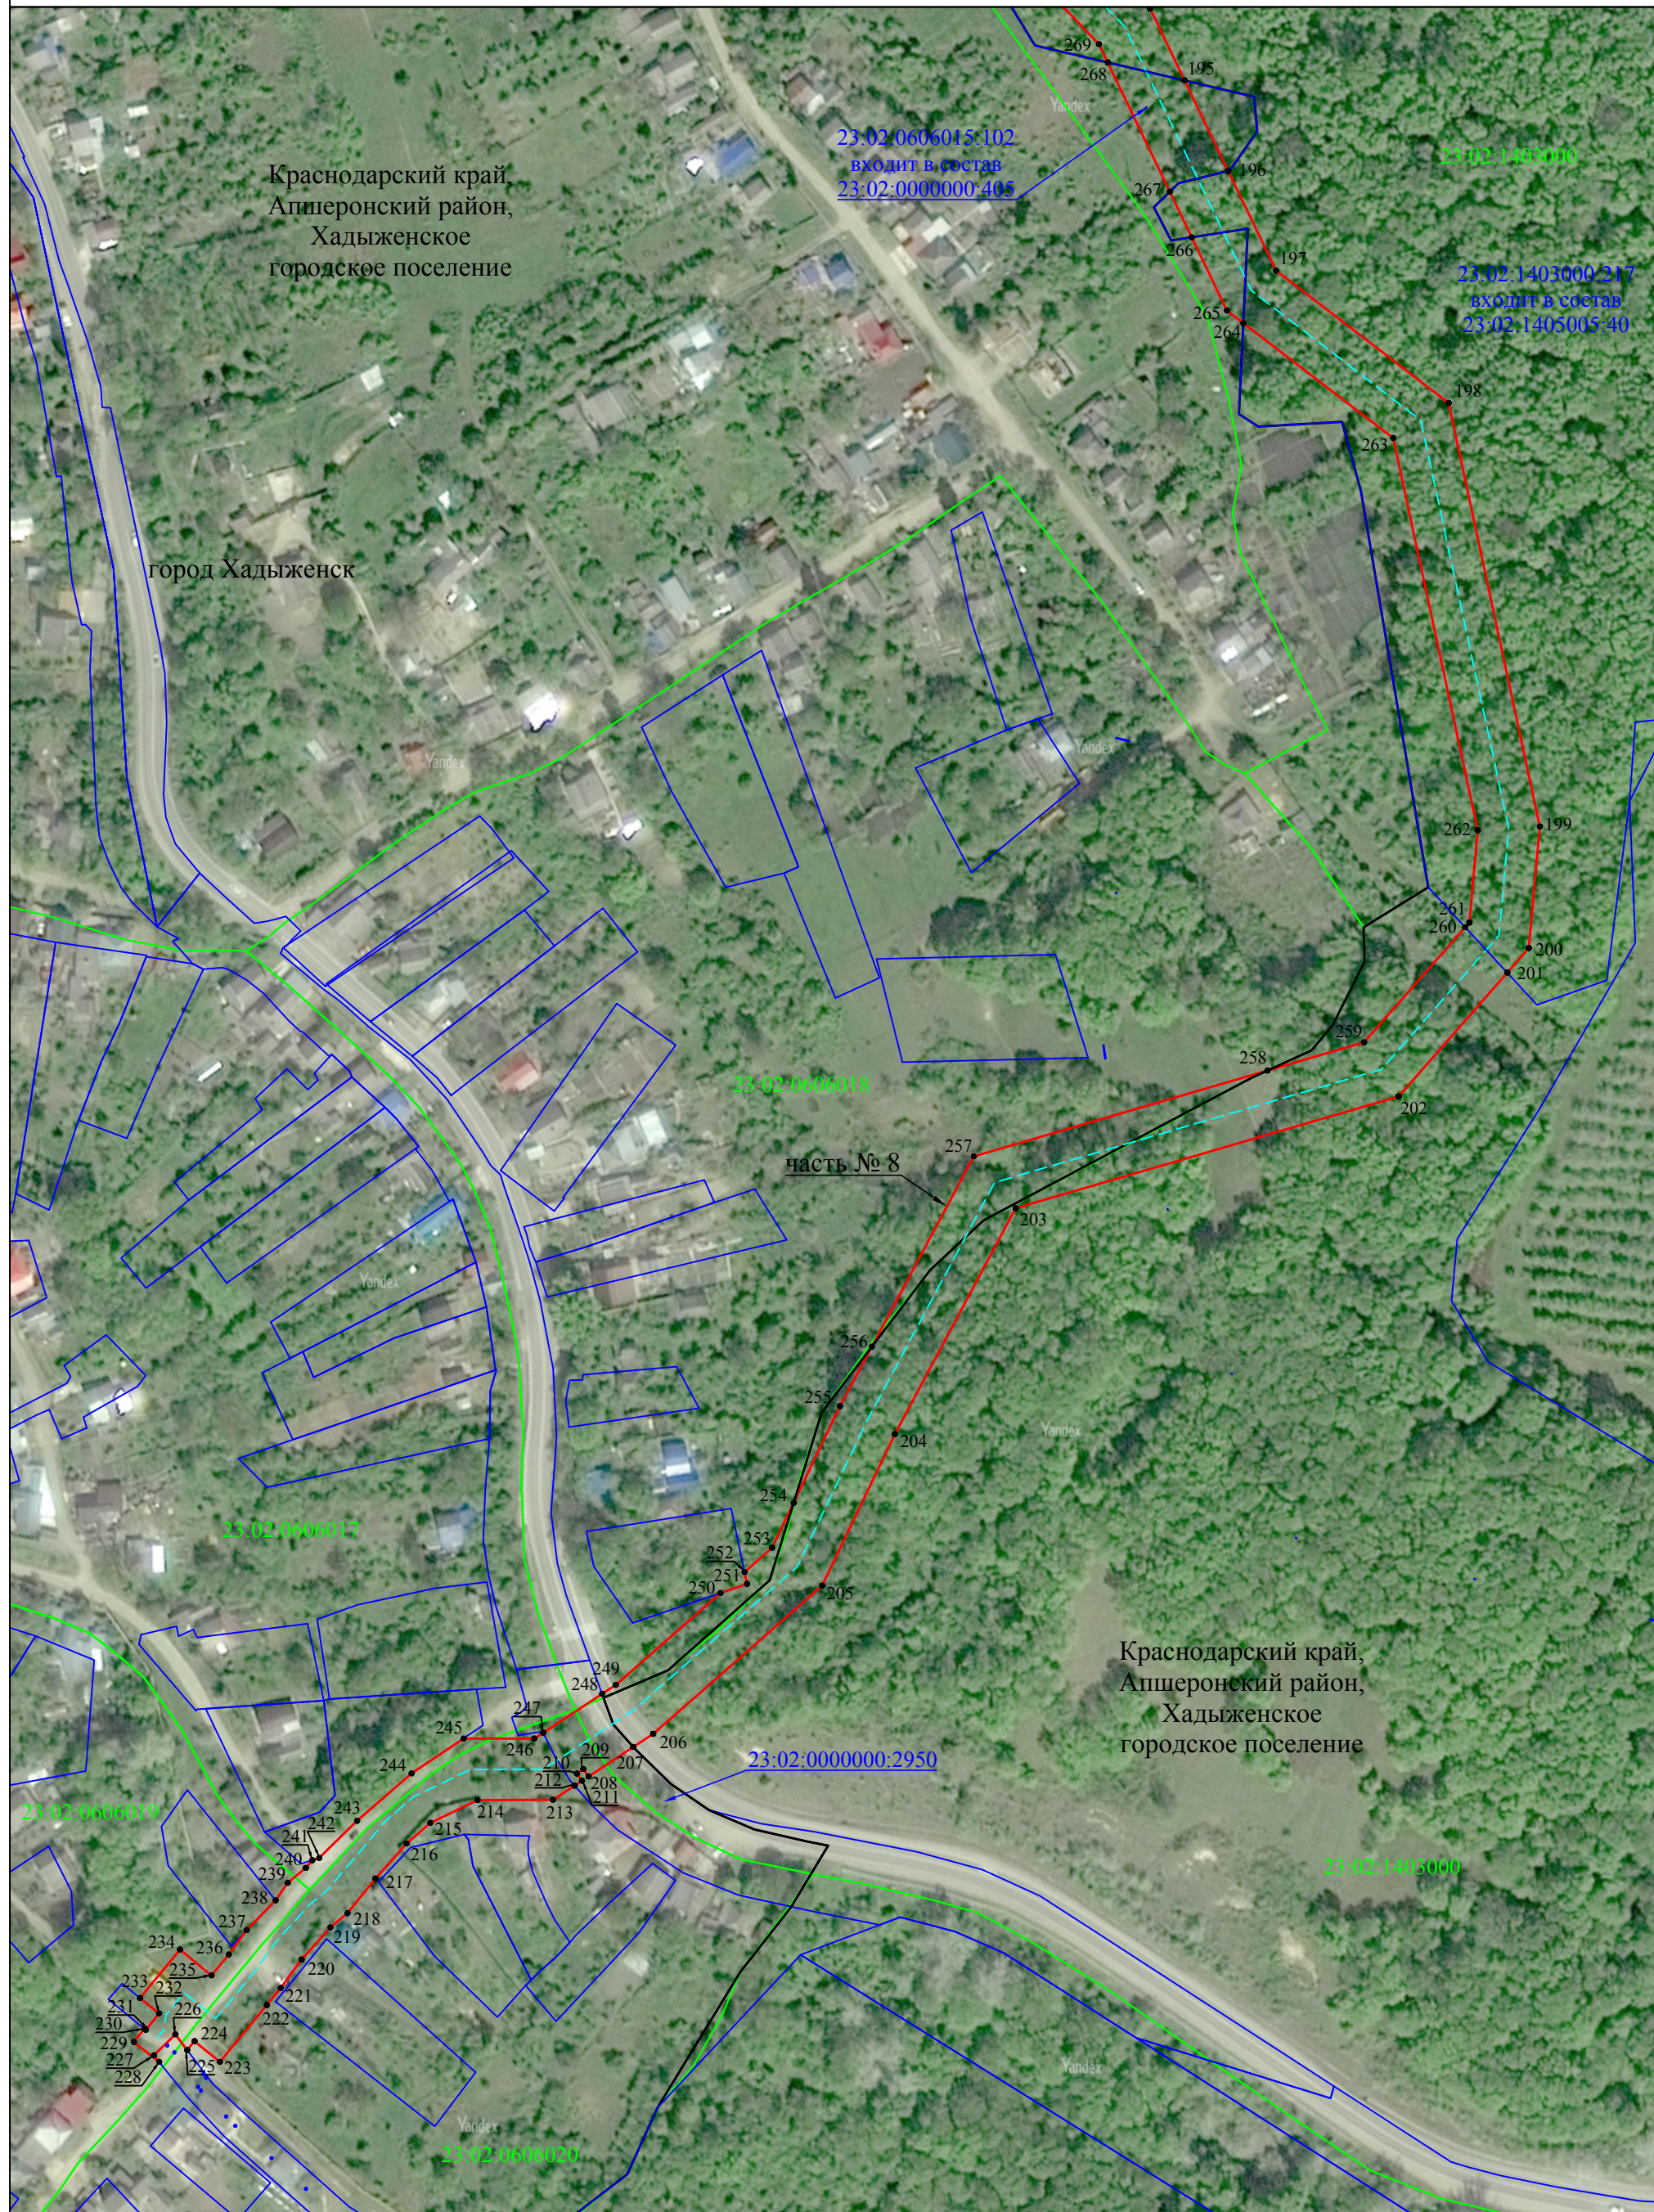

Используемые условные знаки и обозначения:

- - пролезаемая граница публичного сервитута
- - - - проектное местоположение инженерного сооружения
- - граница земельного участка, сведения о котором содержатся в ЕГРН
- - установленная граница административно - территориальных образований
- - наименования административно - территориальных образований
- 23:02:1407000 - кадастровый номер административно - территориальных образований
- 23:02:1407000:45 - кадастровый номер земельного участка, в отношении которого испрашивается публичный сервитут
- 1 - характерная точка проектной границы публичного сервитута

Масштаб 1:2000