

ГРАФИЧЕСКОЕ ОПИСАНИЕ

местоположения границ населенных пунктов, территориальных зон, особо охраняемых природных территорий, зон с особыми условиями использования территории

Публичный сервитут объекта электроснабжения «ВЛ 35 кВ «Хадыженск-Широкая Балка»

(наименование объекта, местоположение границ которого описано (далее - объект))

Раздел 1

Сведения об объекте

№ п/п	Характеристики объекта	Описание характеристик
1	2	3
1.	Местоположение объекта	Краснодарский край, город Горячий Ключ
2.	Площадь объекта +/- величина погрешности определения площади (Р +/- Дельта Р)	42892 +/- 72 м ²
3.	Иные характеристики объекта	-

Раздел 2**Сведения о местоположении границ объекта**

1. Система координат МСК-23, зона 1

2. Сведения о характерных точках границ объекта

Обозначение характерных точек границ	Координаты, м		Метод определения координат характерной точки	Средняя квадратическая погрешность положения характерной точки (Mt), м	Описание обозначения точки на местности (при наличии)
	X	Y			
1	2	3	4	5	6
1	418094.79	1413860.46	Аналитический метод	0.10	Закрепление отсутствует
2	418077.91	1413975.15	Аналитический метод	0.10	Закрепление отсутствует
3	418084.54	1414040.11	Аналитический метод	0.10	Закрепление отсутствует
4	418088.63	1414081.97	Аналитический метод	0.10	Закрепление отсутствует
5	418060.47	1414174.04	Аналитический метод	0.10	Закрепление отсутствует
6	418045.25	1414221.74	Аналитический метод	0.10	Закрепление отсутствует
7	418029.72	1414269.92	Аналитический метод	0.10	Закрепление отсутствует
8	417997.25	1414371.92	Аналитический метод	0.10	Закрепление отсутствует
9	417965.07	1414473.04	Аналитический метод	0.10	Закрепление отсутствует
10	417932.89	1414574.16	Аналитический метод	0.10	Закрепление отсутствует
11	417900.71	1414675.28	Аналитический метод	0.10	Закрепление отсутствует
12	417868.53	1414776.40	Аналитический метод	0.10	Закрепление отсутствует
13	417836.35	1414877.52	Аналитический метод	0.10	Закрепление отсутствует
14	417804.17	1414978.64	Аналитический метод	0.10	Закрепление отсутствует
15	417777.30	1415063.16	Аналитический метод	0.10	Закрепление отсутствует
16	417750.39	1415147.78	Аналитический метод	0.10	Закрепление отсутствует
17	417722.92	1415234.16	Аналитический метод	0.10	Закрепление отсутствует
18	417694.29	1415225.19	Аналитический метод	0.10	Закрепление отсутствует
19	417721.80	1415138.69	Аналитический метод	0.10	Закрепление отсутствует
20	417748.71	1415054.07	Аналитический метод	0.10	Закрепление отсутствует
21	417775.58	1414969.55	Аналитический метод	0.10	Закрепление отсутствует
22	417807.76	1414868.43	Аналитический метод	0.10	Закрепление отсутствует

2. Сведения о характерных точках границ объекта

Обозначение характерных точек границ	Координаты, м		Метод определения координат характерной точки	Средняя квадратическая погрешность положения характерной точки (Mt), м	Описание обозначения точки на местности (при наличии)
	X	Y			
1	2	3	4	5	6
23	417839.94	1414767.31	Аналитический метод	0.10	Закрепление отсутствует
24	417872.12	1414666.19	Аналитический метод	0.10	Закрепление отсутствует
25	417904.30	1414565.07	Аналитический метод	0.10	Закрепление отсутствует
26	417936.48	1414463.94	Аналитический метод	0.10	Закрепление отсутствует
27	417968.67	1414362.82	Аналитический метод	0.10	Закрепление отсутствует
28	418001.14	1414260.76	Аналитический метод	0.10	Закрепление отсутствует
29	418016.68	1414212.58	Аналитический метод	0.10	Закрепление отсутствует
30	418031.84	1414165.09	Аналитический метод	0.10	Закрепление отсутствует
31	418058.19	1414078.92	Аналитический метод	0.10	Закрепление отсутствует
32	418054.69	1414043.09	Аналитический метод	0.10	Закрепление отсутствует
33	418047.68	1413974.48	Аналитический метод	0.10	Закрепление отсутствует
34	418065.11	1413856.09	Аналитический метод	0.10	Закрепление отсутствует
1	418094.79	1413860.46	Аналитический метод	0.10	Закрепление отсутствует

3. Сведения о характерных точках части (частей) границы объекта

Обозначение характерных точек части границы	Координаты, м		Метод определения координат характерной точки	Средняя квадратическая погрешность положения характерной точки (Mt), м	Описание обозначения точки на местности (при наличии)
	X	Y			
1	2	3	4	5	6
-	-	-	-	-	-

Раздел 3

Сведения о местоположении измененных (уточненных) границ объекта



1. Система координат -

2. Сведения о характерных точках границ объекта

Обозначение характерных точек границ	Существующие координаты, м		Измененные (уточненные) координаты, м		Метод определения координат характерной точки	Средняя квадратическая погрешность положения характерной точки (Mt), м	Описание обозначения точки на местности (при наличии)
	X	Y	X	Y			
1	2	3	4	5	6	7	8
-	-	-	-	-	-	-	

3. Сведения о характерных точках части (частей) границы объекта

Обозначение характерных точек части границы	Существующие координаты, м		Измененные (уточненные) координаты, м		Метод определения координат характерной точки	Средняя квадратическая погрешность положения характерной точки (Mt), м	Описание обозначения точки на местности (при наличии)
	X	Y	X	Y			
1	2	3	4	5	6	7	8
-	-	-	-	-	-	-	

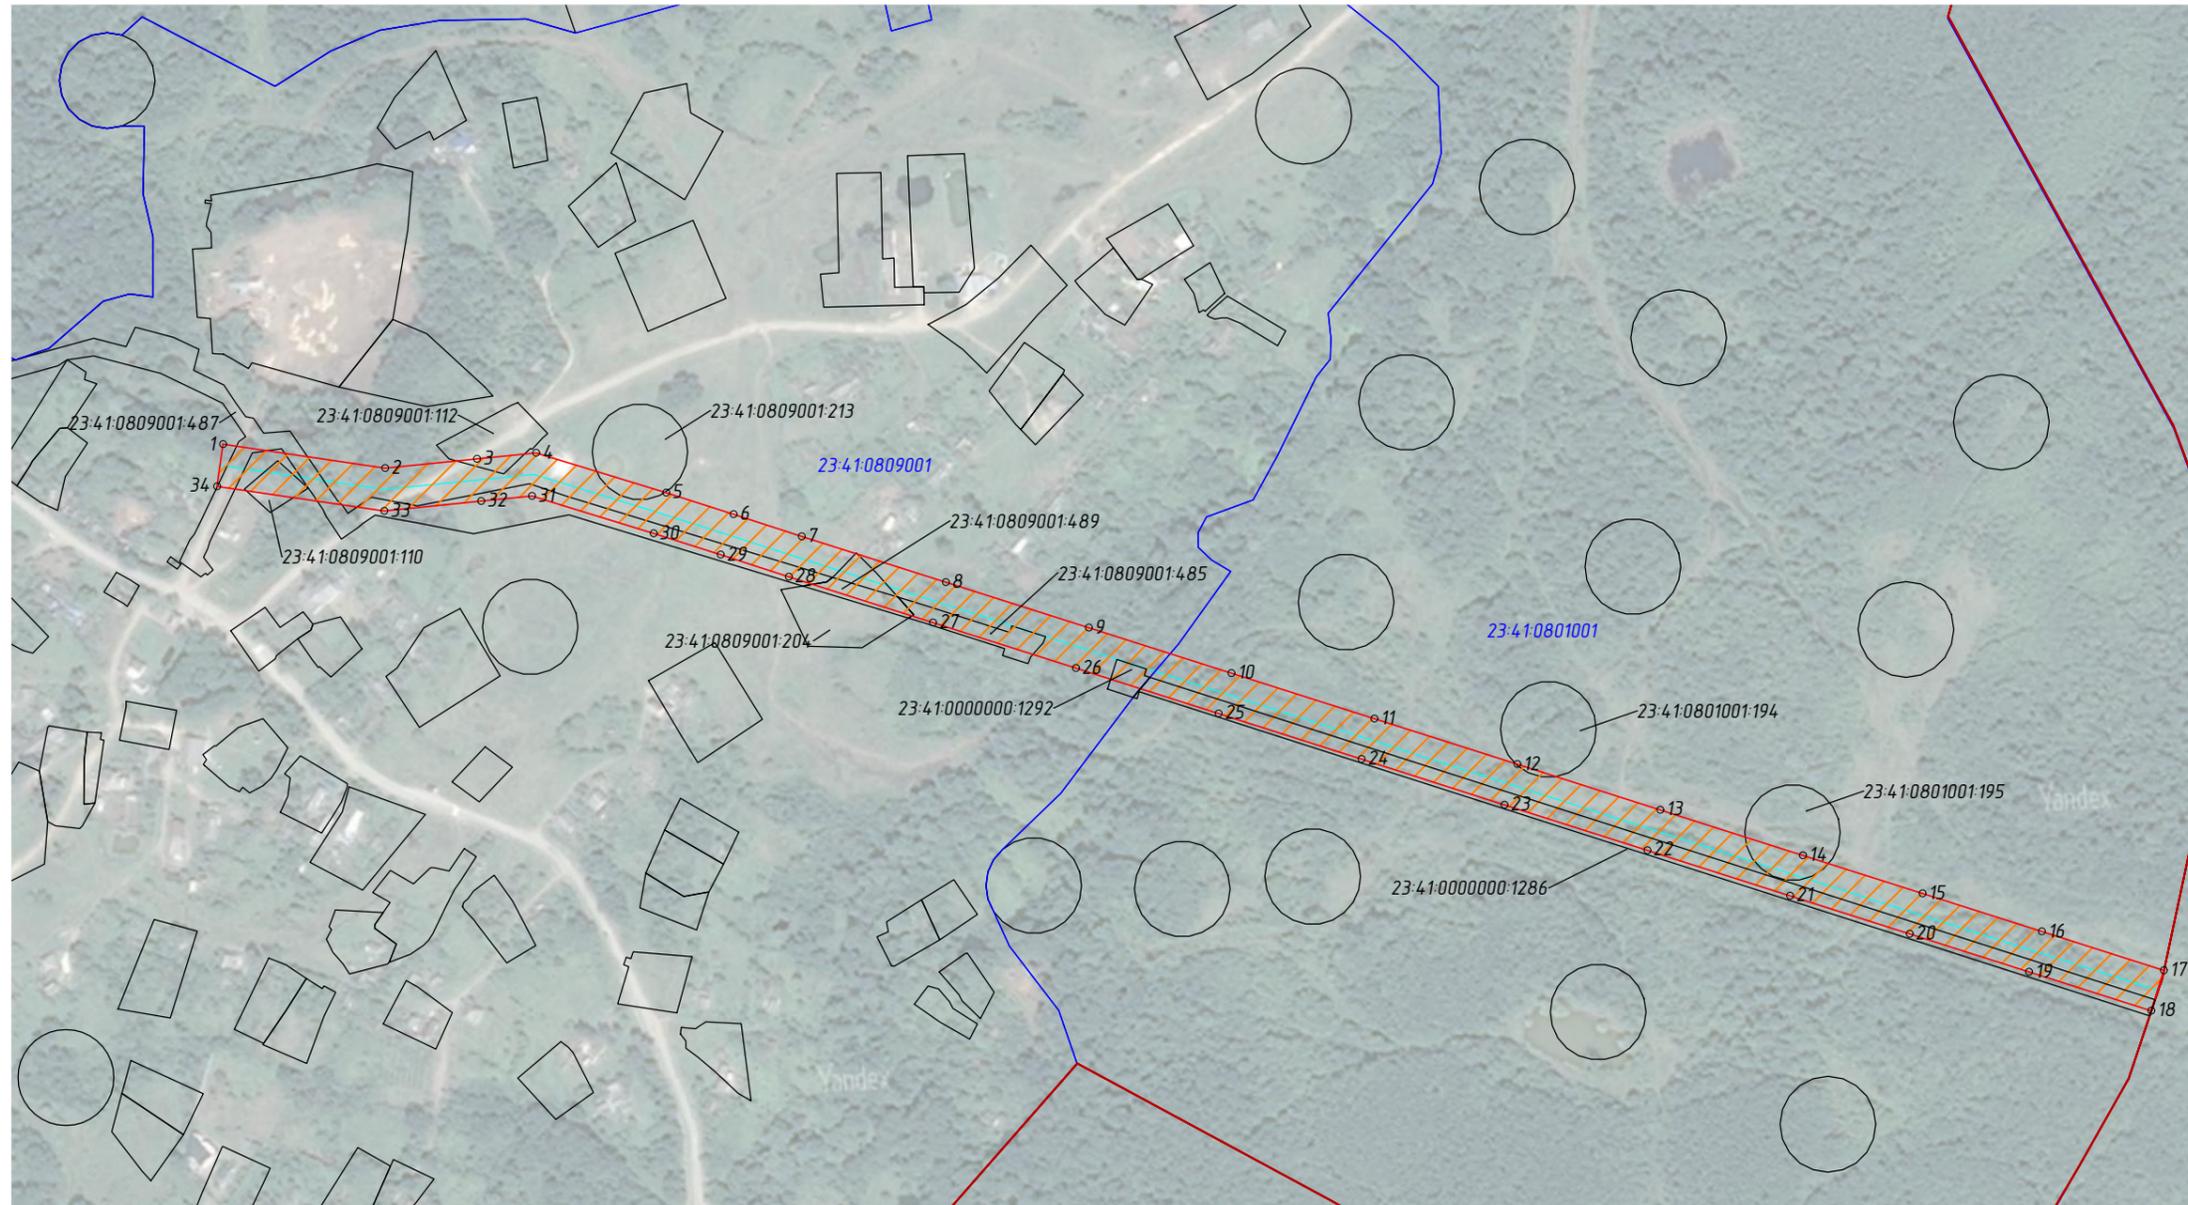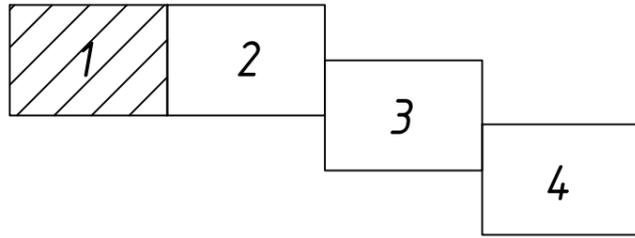

Масштаб 1:5000

Условные обозначения:

	- граница публичного сервитута
	- граница объекта электросетевого хозяйства
	- характерная точка границы, сведения о которой позволяют однозначно определить ее местоположение на местности
	- граница земельного участка, установленная в соответствии с федеральным законодательством, включенная в ЕГРН
	- кадастровый номер земельного участка
	- граница кадастрового квартала, установленная в соответствии с федеральным законодательством, включенная в ЕГРН
	- надпись номера кадастрового квартала

ГРАФИЧЕСКОЕ ОПИСАНИЕ

местоположения границ населенных пунктов, территориальных зон, особо охраняемых природных территорий, зон с особыми условиями использования территории

Публичного сервитута объекта электроснабжения «ВЛ 35 кВ «Хадыженск-Широкая Балка»

(наименование объекта, местоположение границ которого описано (далее - объект))

Раздел 1

Сведения об объекте

№ п/п	Характеристики объекта	Описание характеристик
1	2	3
1.	Местоположение объекта	Краснодарский край, район Апшеронский
2.	Площадь объекта +/- величина погрешности определения площади (Р +/- Дельта Р)	306839 +/- 194 м ²
3.	Иные характеристики объекта	-

Раздел 2

Сведения о местоположении границ объекта

1. Система координат МСК-23, зона 2

2. Сведения о характерных точках границ объекта

Обозначение характерных точек границ	Координаты, м		Метод определения координат характерной точки	Средняя квадратическая погрешность положения характерной точки (Mt), м	Описание обозначения точки на местности (при наличии)
	X	Y			
1	2	3	4	5	6
1	415381.05	2184044.64	Аналитический метод	0.10	Закрепление отсутствует
2	415373.88	2184095.81	Аналитический метод	0.10	Закрепление отсутствует
3	415366.71	2184146.98	Аналитический метод	0.10	Закрепление отсутствует
4	415345.26	2184299.74	Аналитический метод	0.10	Закрепление отсутствует
5	415331.23	2184399.68	Аналитический метод	0.10	Закрепление отсутствует
6	415320.64	2184475.14	Аналитический метод	0.10	Закрепление отсутствует
7	415306.56	2184575.37	Аналитический метод	0.10	Закрепление отсутствует
8	415292.42	2184676.13	Аналитический метод	0.10	Закрепление отсутствует
9	415278.35	2184776.33	Аналитический метод	0.10	Закрепление отсутствует
10	415264.41	2184875.65	Аналитический метод	0.10	Закрепление отсутствует
11	415250.02	2184978.09	Аналитический метод	0.10	Закрепление отсутствует
12	415235.88	2185078.85	Аналитический метод	0.10	Закрепление отсутствует
13	415222.06	2185177.27	Аналитический метод	0.10	Закрепление отсутствует
14	415208.13	2185276.45	Аналитический метод	0.10	Закрепление отсутствует
15	415194.07	2185376.64	Аналитический метод	0.10	Закрепление отсутствует
16	415179.79	2185478.32	Аналитический метод	0.10	Закрепление отсутствует
17	415165.24	2185581.95	Аналитический метод	0.10	Закрепление отсутствует
18	415150.00	2185690.51	Аналитический метод	0.10	Закрепление отсутствует
19	415135.50	2185793.79	Аналитический метод	0.10	Закрепление отсутствует
20	415120.95	2185897.40	Аналитический метод	0.10	Закрепление отсутствует
21	415104.05	2186017.75	Аналитический метод	0.10	Закрепление отсутствует
22	415090.31	2186115.64	Аналитический метод	0.10	Закрепление отсутствует

2. Сведения о характерных точках границ объекта					
Обозначение характерных точек границ	Координаты, м		Метод определения координат характерной точки	Средняя квадратическая погрешность положения характерной точки (Mt), м	Описание обозначения точки на местности (при наличии)
	X	Y			
1	2	3	4	5	6
23	415075.55	2186215.76	Аналитический метод	0.10	Закрепление отсутствует
24	415005.17	2186275.24	Аналитический метод	0.10	Закрепление отсутствует
25	414939.19	2186289.53	Аналитический метод	0.10	Закрепление отсутствует
26	414932.84	2186260.21	Аналитический метод	0.10	Закрепление отсутствует
27	414991.51	2186247.51	Аналитический метод	0.10	Закрепление отсутствует
28	415047.53	2186200.17	Аналитический метод	0.10	Закрепление отсутствует
29	415060.61	2186111.37	Аналитический метод	0.10	Закрепление отсутствует
30	415074.34	2186013.58	Аналитический метод	0.10	Закрепление отсутствует
31	415091.24	2185893.23	Аналитический метод	0.10	Закрепление отсутствует
32	415105.79	2185789.62	Аналитический метод	0.10	Закрепление отсутствует
33	415120.29	2185686.34	Аналитический метод	0.10	Закрепление отсутствует
34	415135.53	2185577.78	Аналитический метод	0.10	Закрепление отсутствует
35	415150.08	2185474.15	Аналитический метод	0.10	Закрепление отсутствует
36	415164.36	2185372.47	Аналитический метод	0.10	Закрепление отсутствует
37	415178.42	2185272.28	Аналитический метод	0.10	Закрепление отсутствует
38	415192.35	2185173.10	Аналитический метод	0.10	Закрепление отсутствует
39	415206.17	2185074.68	Аналитический метод	0.10	Закрепление отсутствует
40	415220.31	2184973.92	Аналитический метод	0.10	Закрепление отсутствует
41	415234.70	2184871.48	Аналитический метод	0.10	Закрепление отсутствует
42	415248.64	2184772.16	Аналитический метод	0.10	Закрепление отсутствует
43	415262.71	2184671.96	Аналитический метод	0.10	Закрепление отсутствует
44	415276.86	2184571.20	Аналитический метод	0.10	Закрепление отсутствует
45	415290.93	2184470.97	Аналитический метод	0.10	Закрепление отсутствует
46	415301.52	2184395.50	Аналитический метод	0.10	Закрепление отсутствует
47	415315.55	2184295.57	Аналитический метод	0.10	Закрепление отсутствует

2. Сведения о характерных точках границ объекта					
Обозначение характерных точек границ	Координаты, м		Метод определения координат характерной точки	Средняя квадратическая погрешность положения характерной точки (Mt), м	Описание обозначения точки на местности (при наличии)
	X	Y			
1	2	3	4	5	6
48	415337.00	2184142.81	Аналитический метод	0.10	Закрепление отсутствует
49	415344.12	2184092.02	Аналитический метод	0.10	Закрепление отсутствует
50	415346.41	2184075.65	Аналитический метод	0.10	Закрепление отсутствует
51	415349.46	2184053.93	Аналитический метод	0.10	Закрепление отсутствует
52	415351.23	2184041.23	Аналитический метод	0.10	Закрепление отсутствует
53	415354.53	2184017.74	Аналитический метод	0.10	Закрепление отсутствует
54	415357.82	2183994.25	Аналитический метод	0.10	Закрепление отсутствует
55	415364.40	2183947.28	Аналитический метод	0.10	Закрепление отсутствует
56	415381.10	2183828.09	Аналитический метод	0.10	Закрепление отсутствует
57	415396.85	2183714.63	Аналитический метод	0.10	Закрепление отсутствует
58	415407.76	2183638.80	Аналитический метод	0.10	Закрепление отсутствует
59	415428.50	2183519.16	Аналитический метод	0.10	Закрепление отсутствует
60	415447.16	2183411.46	Аналитический метод	0.10	Закрепление отсутствует
61	415465.39	2183306.30	Аналитический метод	0.10	Закрепление отсутствует
62	415487.61	2183241.09	Аналитический метод	0.10	Закрепление отсутствует
63	415522.57	2183141.98	Аналитический метод	0.10	Закрепление отсутствует
64	415556.91	2183044.06	Аналитический метод	0.10	Закрепление отсутствует
65	415591.05	2182946.75	Аналитический метод	0.10	Закрепление отсутствует
66	415621.46	2182860.07	Аналитический метод	0.10	Закрепление отсутствует
67	415649.00	2182781.57	Аналитический метод	0.10	Закрепление отсутствует
68	415684.16	2182681.31	Аналитический метод	0.10	Закрепление отсутствует
69	415715.00	2182593.41	Аналитический метод	0.10	Закрепление отсутствует
70	415751.51	2182489.33	Аналитический метод	0.10	Закрепление отсутствует
71	415787.28	2182387.36	Аналитический метод	0.10	Закрепление отсутствует
72	415819.83	2182294.55	Аналитический метод	0.10	Закрепление отсутствует

2. Сведения о характерных точках границ объекта					
Обозначение характерных точек границ	Координаты, м		Метод определения координат характерной точки	Средняя квадратическая погрешность положения характерной точки (Mt), м	Описание обозначения точки на местности (при наличии)
	X	Y			
1	2	3	4	5	6
73	415852.57	2182201.24	Аналитический метод	0.10	Закрепление отсутствует
74	415885.15	2182108.35	Аналитический метод	0.10	Закрепление отсутствует
75	415917.81	2182015.24	Аналитический метод	0.10	Закрепление отсутствует
76	415950.42	2181922.29	Аналитический метод	0.10	Закрепление отсутствует
77	415983.14	2181829.00	Аналитический метод	0.10	Закрепление отсутствует
78	416015.79	2181735.94	Аналитический метод	0.10	Закрепление отсутствует
79	416048.38	2181643.02	Аналитический метод	0.10	Закрепление отсутствует
80	416080.75	2181550.76	Аналитический метод	0.10	Закрепление отсутствует
81	416113.48	2181457.44	Аналитический метод	0.10	Закрепление отсутствует
82	416146.06	2181364.56	Аналитический метод	0.10	Закрепление отсутствует
83	416178.81	2181271.22	Аналитический метод	0.10	Закрепление отсутствует
84	416210.90	2181179.74	Аналитический метод	0.10	Закрепление отсутствует
85	416226.85	2181134.33	Аналитический метод	0.10	Закрепление отсутствует
86	416245.02	2181081.65	Аналитический метод	0.10	Закрепление отсутствует
87	416272.16	2181003.58	Аналитический метод	0.10	Закрепление отсутствует
88	416299.24	2180925.71	Аналитический метод	0.10	Закрепление отсутствует
89	416326.31	2180847.83	Аналитический метод	0.10	Закрепление отсутствует
90	416353.39	2180769.96	Аналитический метод	0.10	Закрепление отсутствует
91	416380.47	2180692.08	Аналитический метод	0.10	Закрепление отсутствует
92	416407.54	2180614.20	Аналитический метод	0.10	Закрепление отсутствует
93	416434.62	2180536.33	Аналитический метод	0.10	Закрепление отсутствует
94	416461.69	2180458.45	Аналитический метод	0.10	Закрепление отсутствует
95	416488.77	2180380.57	Аналитический метод	0.10	Закрепление отсутствует
96	416515.84	2180302.70	Аналитический метод	0.10	Закрепление отсутствует
97	416542.92	2180224.82	Аналитический метод	0.10	Закрепление отсутствует

2. Сведения о характерных точках границ объекта					
Обозначение характерных точек границ	Координаты, м		Метод определения координат характерной точки	Средняя квадратическая погрешность положения характерной точки (Mt), м	Описание обозначения точки на местности (при наличии)
	X	Y			
1	2	3	4	5	6
98	416569.99	2180146.95	Аналитический метод	0.10	Закрепление отсутствует
99	416597.07	2180069.07	Аналитический метод	0.10	Закрепление отсутствует
100	416624.15	2179991.19	Аналитический метод	0.10	Закрепление отсутствует
101	416651.22	2179913.32	Аналитический метод	0.10	Закрепление отсутствует
102	416678.30	2179835.44	Аналитический метод	0.10	Закрепление отсутствует
103	416705.37	2179757.57	Аналитический метод	0.10	Закрепление отсутствует
104	416732.45	2179679.69	Аналитический метод	0.10	Закрепление отсутствует
105	416759.52	2179601.81	Аналитический метод	0.10	Закрепление отсутствует
106	416786.60	2179523.94	Аналитический метод	0.10	Закрепление отсутствует
107	416813.87	2179445.50	Аналитический метод	0.10	Закрепление отсутствует
108	416836.14	2179380.72	Аналитический метод	0.10	Закрепление отсутствует
109	416861.97	2179307.11	Аналитический метод	0.10	Закрепление отсутствует
110	416909.38	2179239.18	Аналитический метод	0.10	Закрепление отсутствует
111	416951.72	2179178.12	Аналитический метод	0.10	Закрепление отсутствует
112	416959.91	2179114.01	Аналитический метод	0.10	Закрепление отсутствует
113	416974.92	2179004.34	Аналитический метод	0.10	Закрепление отсутствует
114	417013.93	2178890.77	Аналитический метод	0.10	Закрепление отсутствует
115	417058.15	2178764.79	Аналитический метод	0.10	Закрепление отсутствует
116	417098.12	2178650.96	Аналитический метод	0.10	Закрепление отсутствует
117	417156.01	2178488.88	Аналитический метод	0.10	Закрепление отсутствует
118	417215.75	2178321.64	Аналитический метод	0.10	Закрепление отсутствует
119	417230.69	2178279.82	Аналитический метод	0.10	Закрепление отсутствует
120	417245.69	2178238.02	Аналитический метод	0.10	Закрепление отсутствует
121	417275.68	2178154.44	Аналитический метод	0.10	Закрепление отсутствует
122	417305.68	2178070.86	Аналитический метод	0.10	Закрепление отсутствует

2. Сведения о характерных точках границ объекта					
Обозначение характерных точек границ	Координаты, м		Метод определения координат характерной точки	Средняя квадратическая погрешность положения характерной точки (Mt), м	Описание обозначения точки на местности (при наличии)
	X	Y			
1	2	3	4	5	6
123	417335.67	2177987.28	Аналитический метод	0.10	Закрепление отсутствует
124	417365.66	2177903.70	Аналитический метод	0.10	Закрепление отсутствует
125	417395.65	2177820.11	Аналитический метод	0.10	Закрепление отсутствует
126	417425.65	2177736.53	Аналитический метод	0.10	Закрепление отсутствует
127	417455.64	2177652.95	Аналитический метод	0.10	Закрепление отсутствует
128	417485.63	2177569.37	Аналитический метод	0.10	Закрепление отсутствует
129	417500.63	2177527.58	Аналитический метод	0.10	Закрепление отсутствует
130	417515.63	2177485.79	Аналитический метод	0.10	Закрепление отсутствует
131	417545.62	2177402.21	Аналитический метод	0.10	Закрепление отсутствует
132	417575.61	2177318.63	Аналитический метод	0.10	Закрепление отсутствует
133	417605.60	2177235.05	Аналитический метод	0.10	Закрепление отсутствует
134	417635.60	2177151.47	Аналитический метод	0.10	Закрепление отсутствует
135	417665.59	2177067.89	Аналитический метод	0.10	Закрепление отсутствует
136	417695.58	2176984.31	Аналитический метод	0.10	Закрепление отсутствует
137	417725.58	2176900.73	Аналитический метод	0.10	Закрепление отсутствует
138	417755.57	2176817.15	Аналитический метод	0.10	Закрепление отсутствует
139	417785.56	2176733.57	Аналитический метод	0.10	Закрепление отсутствует
140	417815.55	2176649.99	Аналитический метод	0.10	Закрепление отсутствует
141	417844.63	2176568.93	Аналитический метод	0.10	Закрепление отсутствует
142	417872.87	2176579.07	Аналитический метод	0.10	Закрепление отсутствует
143	417843.79	2176660.12	Аналитический метод	0.10	Закрепление отсутствует
144	417813.80	2176743.70	Аналитический метод	0.10	Закрепление отсутствует
145	417783.81	2176827.28	Аналитический метод	0.10	Закрепление отсутствует
146	417753.81	2176910.86	Аналитический метод	0.10	Закрепление отсутствует
147	417723.82	2176994.44	Аналитический метод	0.10	Закрепление отсутствует

2. Сведения о характерных точках границ объекта					
Обозначение характерных точек границ	Координаты, м		Метод определения координат характерной точки	Средняя квадратическая погрешность положения характерной точки (Mt), м	Описание обозначения точки на местности (при наличии)
	X	Y			
1	2	3	4	5	6
148	417693.83	2177078.02	Аналитический метод	0.10	Закрепление отсутствует
149	417663.83	2177161.60	Аналитический метод	0.10	Закрепление отсутствует
150	417633.84	2177245.18	Аналитический метод	0.10	Закрепление отсутствует
151	417603.85	2177328.76	Аналитический метод	0.10	Закрепление отсутствует
152	417573.86	2177412.35	Аналитический метод	0.10	Закрепление отсутствует
153	417543.86	2177495.93	Аналитический метод	0.10	Закрепление отсутствует
154	417528.87	2177537.72	Аналитический метод	0.10	Закрепление отсутствует
155	417513.87	2177579.51	Аналитический метод	0.10	Закрепление отсутствует
156	417483.88	2177663.09	Аналитический метод	0.10	Закрепление отсутствует
157	417453.89	2177746.67	Аналитический метод	0.10	Закрепление отсутствует
158	417423.89	2177830.25	Аналитический метод	0.10	Закрепление отсутствует
159	417393.90	2177913.83	Аналитический метод	0.10	Закрепление отсутствует
160	417363.91	2177997.41	Аналитический метод	0.10	Закрепление отсутствует
161	417333.91	2178080.99	Аналитический метод	0.10	Закрепление отсутствует
162	417303.92	2178164.57	Аналитический метод	0.10	Закрепление отсутствует
163	417273.93	2178248.15	Аналитический метод	0.10	Закрепление отсутствует
164	417258.93	2178289.93	Аналитический метод	0.10	Закрепление отсутствует
165	417244.00	2178331.73	Аналитический метод	0.10	Закрепление отсутствует
166	417184.26	2178498.97	Аналитический метод	0.10	Закрепление отсутствует
167	417126.40	2178660.97	Аналитический метод	0.10	Закрепление отсутствует
168	417086.46	2178774.73	Аналитический метод	0.10	Закрепление отсутствует
169	417042.27	2178900.61	Аналитический метод	0.10	Закрепление отсутствует
170	417004.25	2179011.31	Аналитический метод	0.10	Закрепление отсутствует
171	416989.65	2179117.94	Аналитический метод	0.10	Закрепление отсутствует
172	416980.55	2179189.19	Аналитический метод	0.10	Закрепление отсутствует

2. Сведения о характерных точках границ объекта					
Обозначение характерных точек границ	Координаты, м		Метод определения координат характерной точки	Средняя квадратическая погрешность положения характерной точки (Mt), м	Описание обозначения точки на местности (при наличии)
	X	Y			
1	2	3	4	5	6
173	416934.01	2179256.31	Аналитический метод	0.10	Закрепление отсутствует
174	416888.92	2179320.91	Аналитический метод	0.10	Закрепление отсутствует
175	416864.48	2179390.57	Аналитический метод	0.10	Закрепление отсутствует
176	416842.22	2179455.30	Аналитический метод	0.10	Закрепление отсутствует
177	416814.94	2179533.79	Аналитический метод	0.10	Закрепление отсутствует
178	416787.86	2179611.67	Аналитический метод	0.10	Закрепление отсутствует
179	416760.78	2179689.54	Аналитический метод	0.10	Закрепление отсутствует
180	416733.71	2179767.42	Аналитический метод	0.10	Закрепление отсутствует
181	416706.63	2179845.29	Аналитический метод	0.10	Закрепление отсутствует
182	416679.56	2179923.17	Аналитический метод	0.10	Закрепление отсутствует
183	416652.48	2180001.05	Аналитический метод	0.10	Закрепление отсутствует
184	416625.41	2180078.92	Аналитический метод	0.10	Закрепление отсутствует
185	416598.33	2180156.80	Аналитический метод	0.10	Закрепление отсутствует
186	416571.25	2180234.67	Аналитический метод	0.10	Закрепление отсутствует
187	416544.18	2180312.55	Аналитический метод	0.10	Закрепление отсутствует
188	416517.10	2180390.43	Аналитический метод	0.10	Закрепление отсутствует
189	416490.03	2180468.30	Аналитический метод	0.10	Закрепление отсутствует
190	416462.95	2180546.18	Аналитический метод	0.10	Закрепление отсутствует
191	416435.88	2180624.06	Аналитический метод	0.10	Закрепление отсутствует
192	416408.80	2180701.93	Аналитический метод	0.10	Закрепление отсутствует
193	416381.73	2180779.81	Аналитический метод	0.10	Закрепление отсутствует
194	416354.65	2180857.68	Аналитический метод	0.10	Закрепление отсутствует
195	416327.57	2180935.56	Аналитический метод	0.10	Закрепление отсутствует
196	416300.50	2181013.44	Аналитический метод	0.10	Закрепление отсутствует
197	416273.37	2181091.46	Аналитический метод	0.10	Закрепление отсутствует

2. Сведения о характерных точках границ объекта					
Обозначение характерных точек границ	Координаты, м		Метод определения координат характерной точки	Средняя квадратическая погрешность положения характерной точки (Mt), м	Описание обозначения точки на местности (при наличии)
	X	Y			
1	2	3	4	5	6
198	416255.18	2181144.20	Аналитический метод	0.10	Закрепление отсутствует
199	416239.20	2181189.68	Аналитический метод	0.10	Закрепление отсутствует
200	416207.11	2181281.15	Аналитический метод	0.10	Закрепление отсутствует
201	416174.37	2181374.49	Аналитический метод	0.10	Закрепление отсутствует
202	416141.79	2181467.37	Аналитический метод	0.10	Закрепление отсутствует
203	416109.05	2181560.70	Аналитический метод	0.10	Закрепление отсутствует
204	416076.69	2181652.96	Аналитический метод	0.10	Закрепление отсутствует
205	416044.10	2181745.87	Аналитический метод	0.10	Закрепление отсутствует
206	416011.45	2181838.93	Аналитический метод	0.10	Закрепление отсутствует
207	415978.73	2181932.22	Аналитический метод	0.10	Закрепление отсутствует
208	415946.12	2182025.17	Аналитический метод	0.10	Закрепление отсутствует
209	415913.46	2182118.28	Аналитический метод	0.10	Закрепление отсутствует
210	415880.87	2182211.17	Аналитический метод	0.10	Закрепление отсутствует
211	415848.14	2182304.48	Аналитический метод	0.10	Закрепление отсутствует
212	415815.59	2182397.29	Аналитический метод	0.10	Закрепление отсутствует
213	415779.82	2182499.26	Аналитический метод	0.10	Закрепление отсутствует
214	415743.31	2182603.34	Аналитический метод	0.10	Закрепление отсутствует
215	415712.47	2182691.24	Аналитический метод	0.10	Закрепление отсутствует
216	415677.30	2182791.50	Аналитический метод	0.10	Закрепление отсутствует
217	415649.76	2182870.00	Аналитический метод	0.10	Закрепление отсутствует
218	415619.36	2182956.69	Аналитический метод	0.10	Закрепление отсутствует
219	415585.22	2183054.00	Аналитический метод	0.10	Закрепление отсутствует
220	415550.87	2183151.94	Аналитический метод	0.10	Закрепление отсутствует
221	415515.95	2183250.92	Аналитический метод	0.10	Закрепление отсутствует
222	415494.55	2183313.75	Аналитический метод	0.10	Закрепление отсутствует

2. Сведения о характерных точках границ объекта

Обозначение характерных точек границ	Координаты, м		Метод определения координат характерной точки	Средняя квадратическая погрешность положения характерной точки (Mt), м	Описание обозначения точки на местности (при наличии)
	X	Y			
1	2	3	4	5	6
223	415476.72	2183416.59	Аналитический метод	0.10	Закрепление отсутствует
224	415458.06	2183524.28	Аналитический метод	0.10	Закрепление отсутствует
225	415437.40	2183643.49	Аналитический метод	0.10	Закрепление отсутствует
226	415426.55	2183718.83	Аналитический метод	0.10	Закрепление отсутствует
227	415410.81	2183832.24	Аналитический метод	0.10	Закрепление отсутствует
228	415394.11	2183951.44	Аналитический метод	0.10	Закрепление отсутствует
1	415381.05	2184044.64	Аналитический метод	0.10	Закрепление отсутствует

3. Сведения о характерных точках части (частей) границы объекта

Обозначение характерных точек части границы	Координаты, м		Метод определения координат характерной точки	Средняя квадратическая погрешность положения характерной точки (Mt), м	Описание обозначения точки на местности (при наличии)
	X	Y			
1	2	3	4	5	6
-	-	-	-	-	-

Раздел 3

Сведения о местоположении измененных (уточненных) границ объекта


1. Система координат -

2. Сведения о характерных точках границ объекта


Обозначение характерных точек границ	Существующие координаты, м		Измененные (уточненные) координаты, м		Метод определения координат характерной точки	Средняя квадратическая погрешность положения характерной точки (Mt), м	Описание обозначения точки на местности (при наличии)
	X	Y	X	Y			
1	2	3	4	5	6	7	8
-	-	-	-	-	-	-	

3. Сведения о характерных точках части (частей) границы объекта



Обозначение характерных точек части границы	Существующие координаты, м		Измененные (уточненные) координаты, м		Метод определения координат характерной точки	Средняя квадратическая погрешность положения характерной точки (Mt), м	Описание обозначения точки на местности (при наличии)
	X	Y	X	Y			
1	2	3	4	5	6	7	8
-	-	-	-	-	-	-	

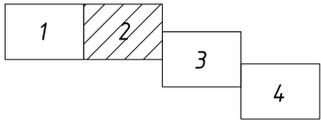

- Масштаб 1:5000
 Условные обозначения:
- граница публичного сервитута
 - граница объекта электросетевого хозяйства
 - характерная точка границы, сведения о которой позволяют однозначно определить ее местоположение на местности
 - граница земельного участка, установленная в соответствии с федеральным законодательством, включенная в ЕГРН
 - кадастровый номер земельного участка
 - граница кадастрового квартала, установленная в соответствии с федеральным законодательством, включенная в ЕГРН
 - надпись номера кадастрового квартала

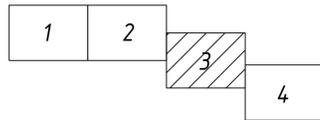

- Масштаб 1:5000
 Условные обозначения:
- граница публичного сервитута
 - граница объекта электросетевого хозяйства
 - характерная точка границы, сведения о которой позволяют однозначно определить ее местоположение на местности
 - граница земельного участка, установленная в соответствии с федеральным законодательством, включенная в ЕФРН
 - 23 02 0000000 1 - кадастровый номер земельного участка
 - граница кадастрового квартала, установленная в соответствии с федеральным законодательством, включенная в ЕФРН
 - 23 02 0000000 - надпись номера кадастрового квартала

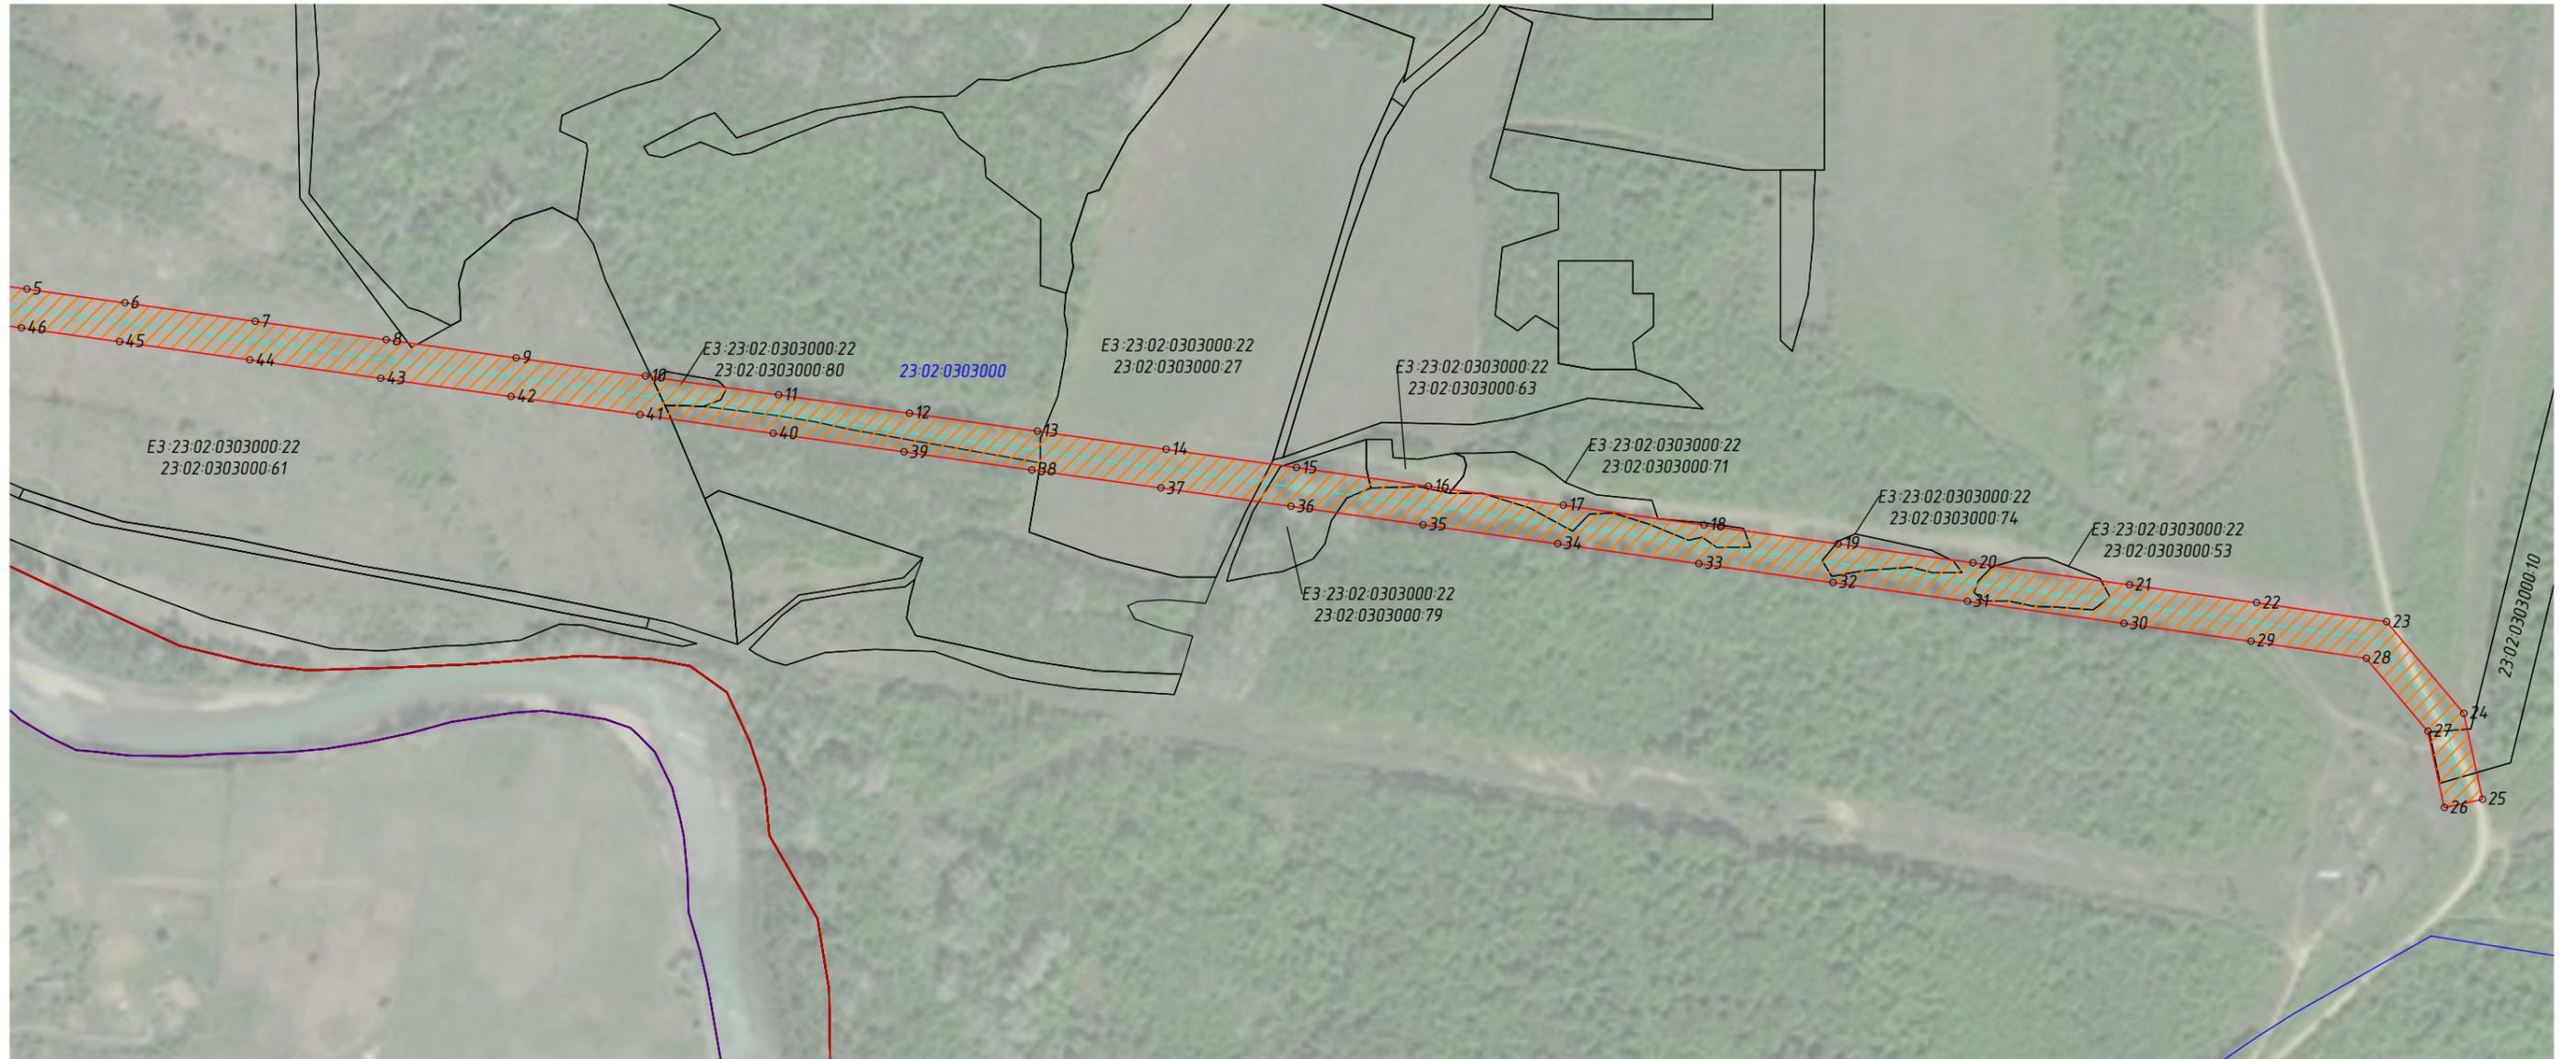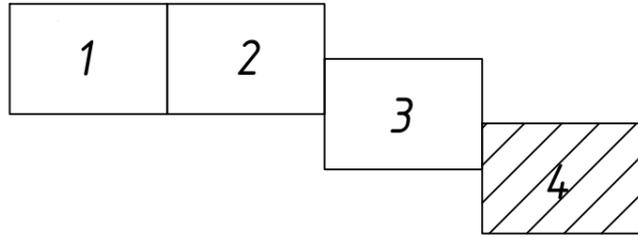

Масштаб 1:5000

Условные обозначения:

	- граница публичного сервитута
	- граница объекта электросетевого хозяйства
	- характерная точка границы, сведения о которой позволяют однозначно определить ее местоположение на местности
	- граница земельного участка, установленная в соответствии с федеральным законодательством, включенная в ЕГРН
	- кадастровый номер земельного участка
	- граница кадастрового квартала, установленная в соответствии с федеральным законодательством, включенная в ЕГРН
	- надпись номера кадастрового квартала